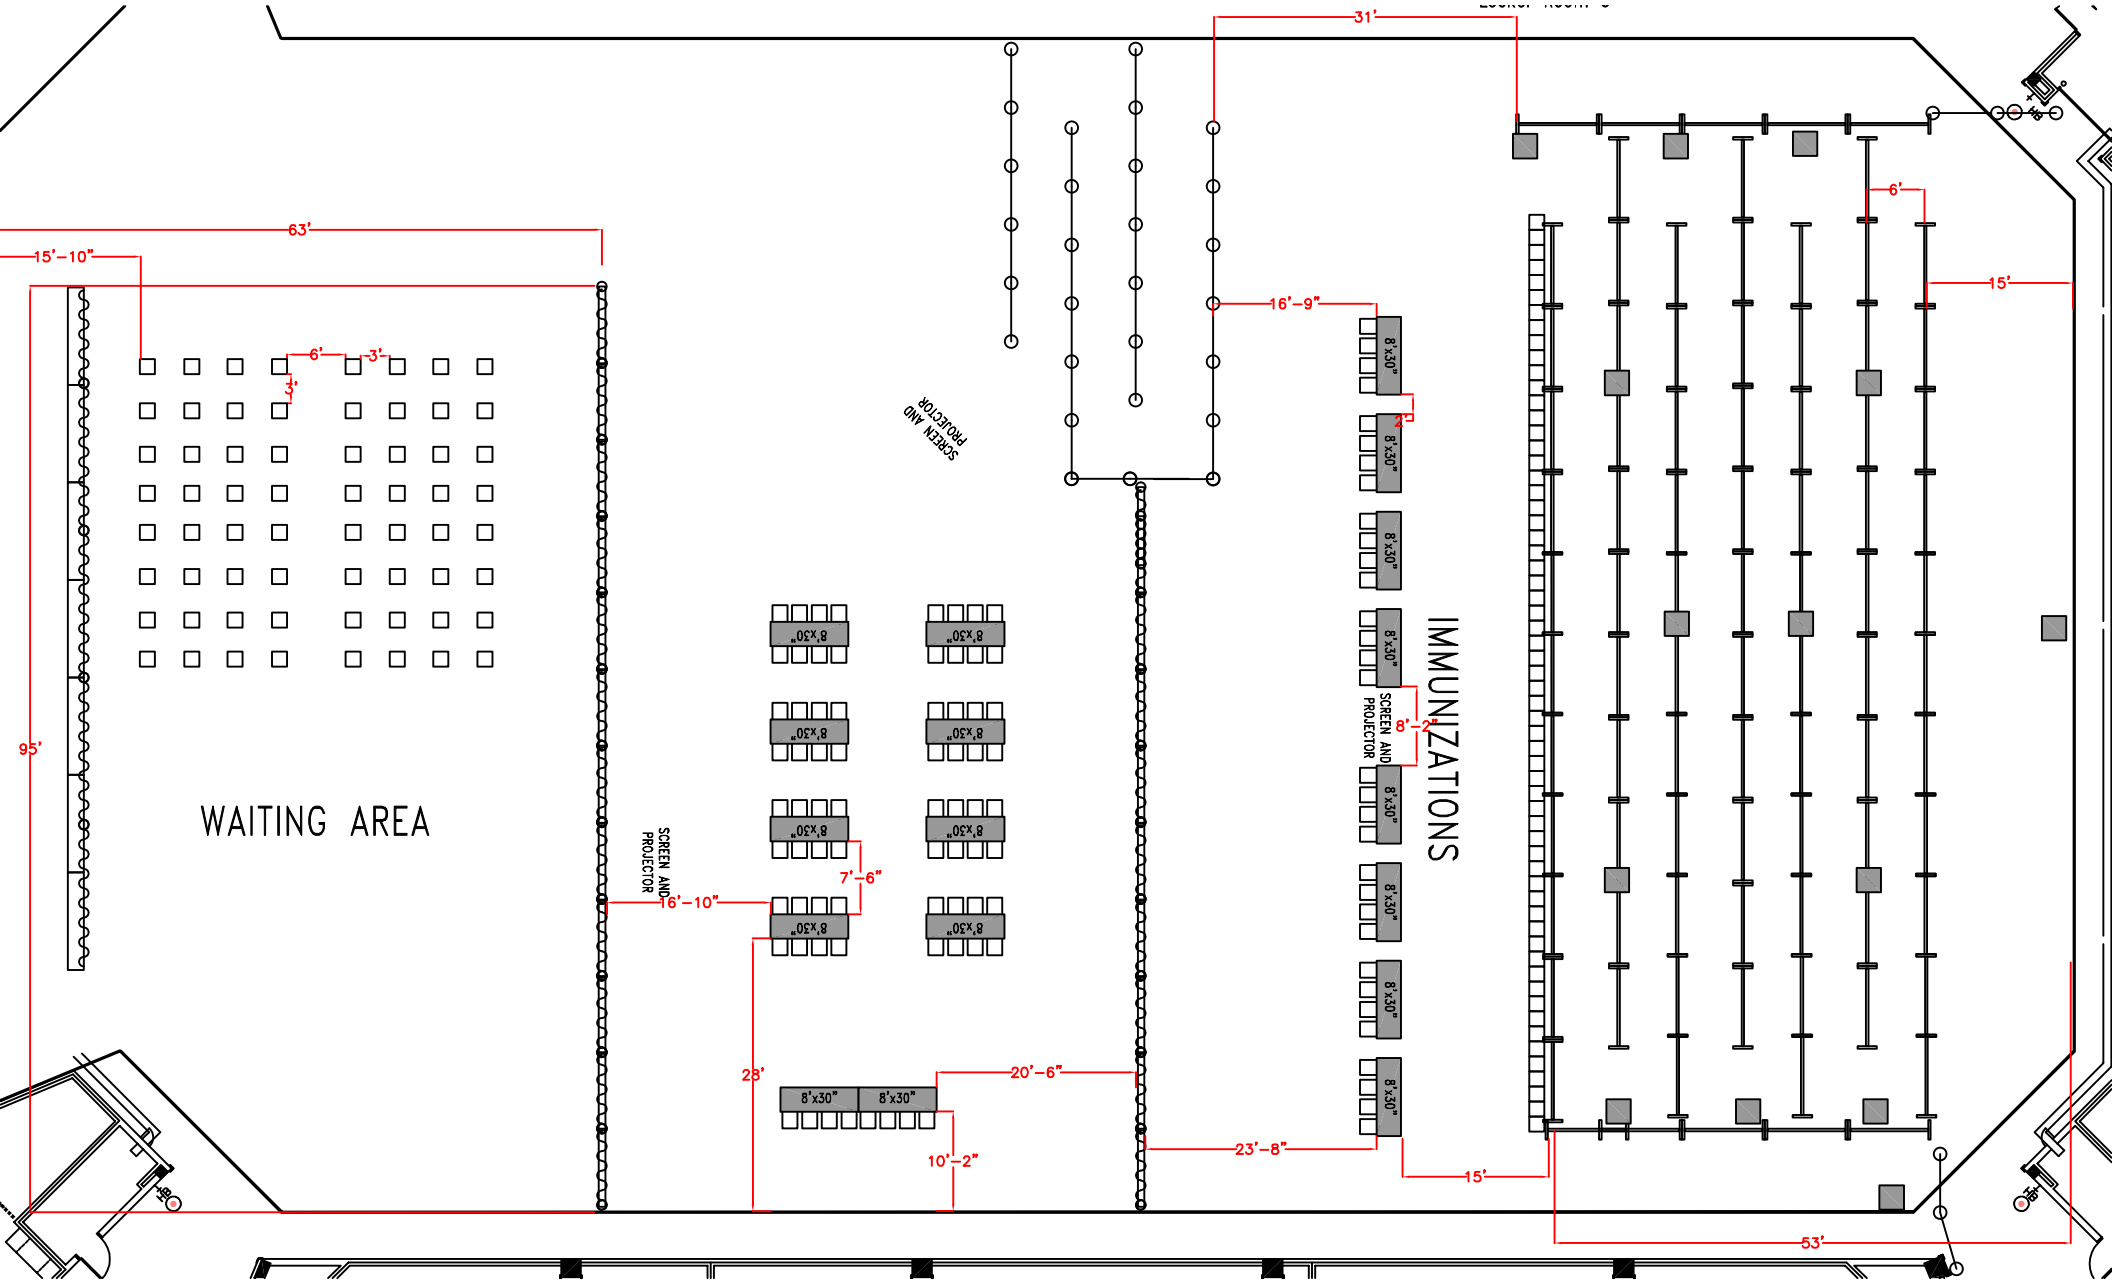
WAITING AREA
IMMUNIZATIONS
SCREEN AND PROJECTOR
SCREEN AND PROJECTOR
SCREEN AND PROJECTOR
8'x30"
63'
15'-10"
95'
6'
3'
3'
16'-10"
7'-6"
28'
20'-6"
10'-2"
16'-9"
2'
8'-2"
23'-8"
15'
31'
6'
15'
53'